


Data: 06/03/2017 - n. T182149 - Richiedente: RGLBDT59C05H850N Dichiarazione protocollo n. 000126935 del 14/05/2003	
Agenzia del Territorio CATASTO FABBRICATI Ufficio Provinciale di Messina	
Planimetria di u.i.u. in Comune di Acquedolci Via Buonriposo civ. 3	
Identificativi Catastali: Sezione: Foglio: 8 Particella: 289 Subalterno: 2	Compilata da: Carianni Salvatore Iscritto all'albo: Geometri Prov. Messina N. 2376
Scheda n. 1 Scala 1:100	

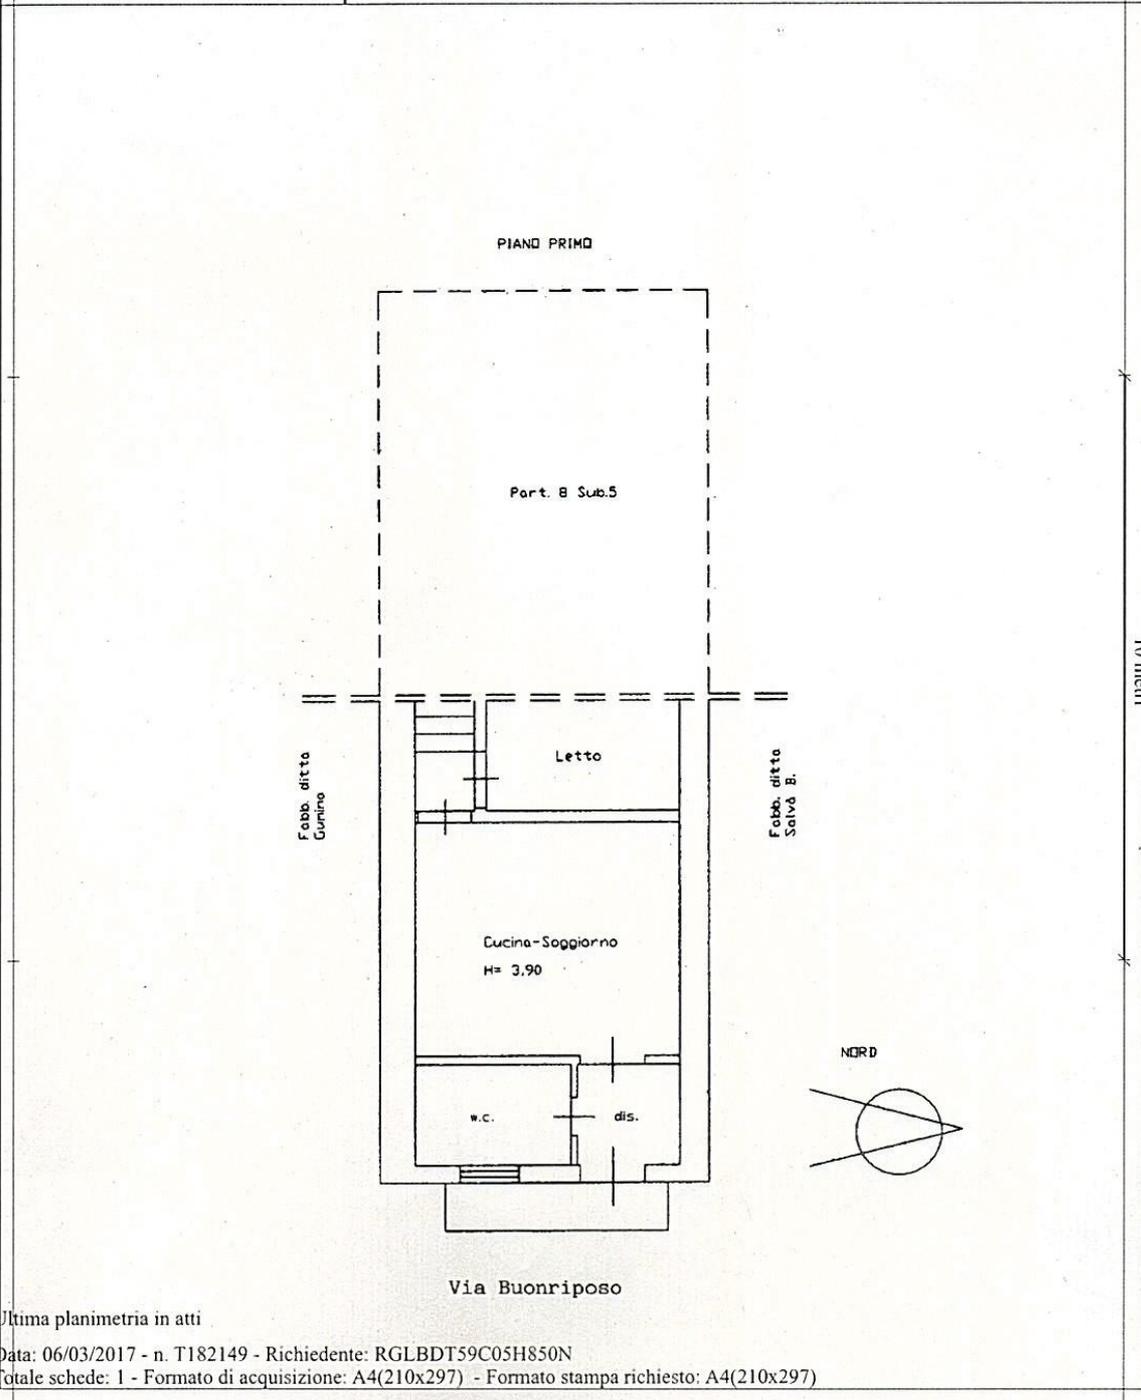

Catasto dei Fabbricati - Situazione al 06/03/2017 - Comune di ACQUEDOLCI (M211) - < Foglio: 8 - Particella: 289 - Subalterno: 2 >
 CONTRADA BUON RIPOSO n. 3 piano: 1;

Ultima planimetria in atti
 Data: 06/03/2017 - n. T182149 - Richiedente: RGLBDT59C05H850N
 Totale schede: 1 - Formato di acquisizione: A4(210x297) - Formato stampa richiesto: A4(210x297)

