

Agenzia del Territorio
CATASTO FABBRICATI
Ufficio provinciale di
Palermo

Dichiarazione protocollo n. PA0277077 del 17/06/2008
Planimetria di u.i.u. in Comune di Palermo
Via Al Convento Di Baida

civ. 54/62

Identificativi Catastali:
Sezione:
Foglio: 47
Particella: 2606
Subalterno: 1

Conservatore
N. 3938

Scheda n. 1 - Scala 1: 200


Ultima planimetria in atti

Data: 17/05/2019 - n. T225011 - Richiedente: BRRPTR54T14G273H

Totale schede: 2 - Formato di acquisizione: A3(297x420) - Formato stampa richiesto: A4(210x297)

PIANO TERRA
a livello della Via Al convento di Baida

AMMEZZATO AL PIANO TERRA
a livello della
Via Al convento di Baida

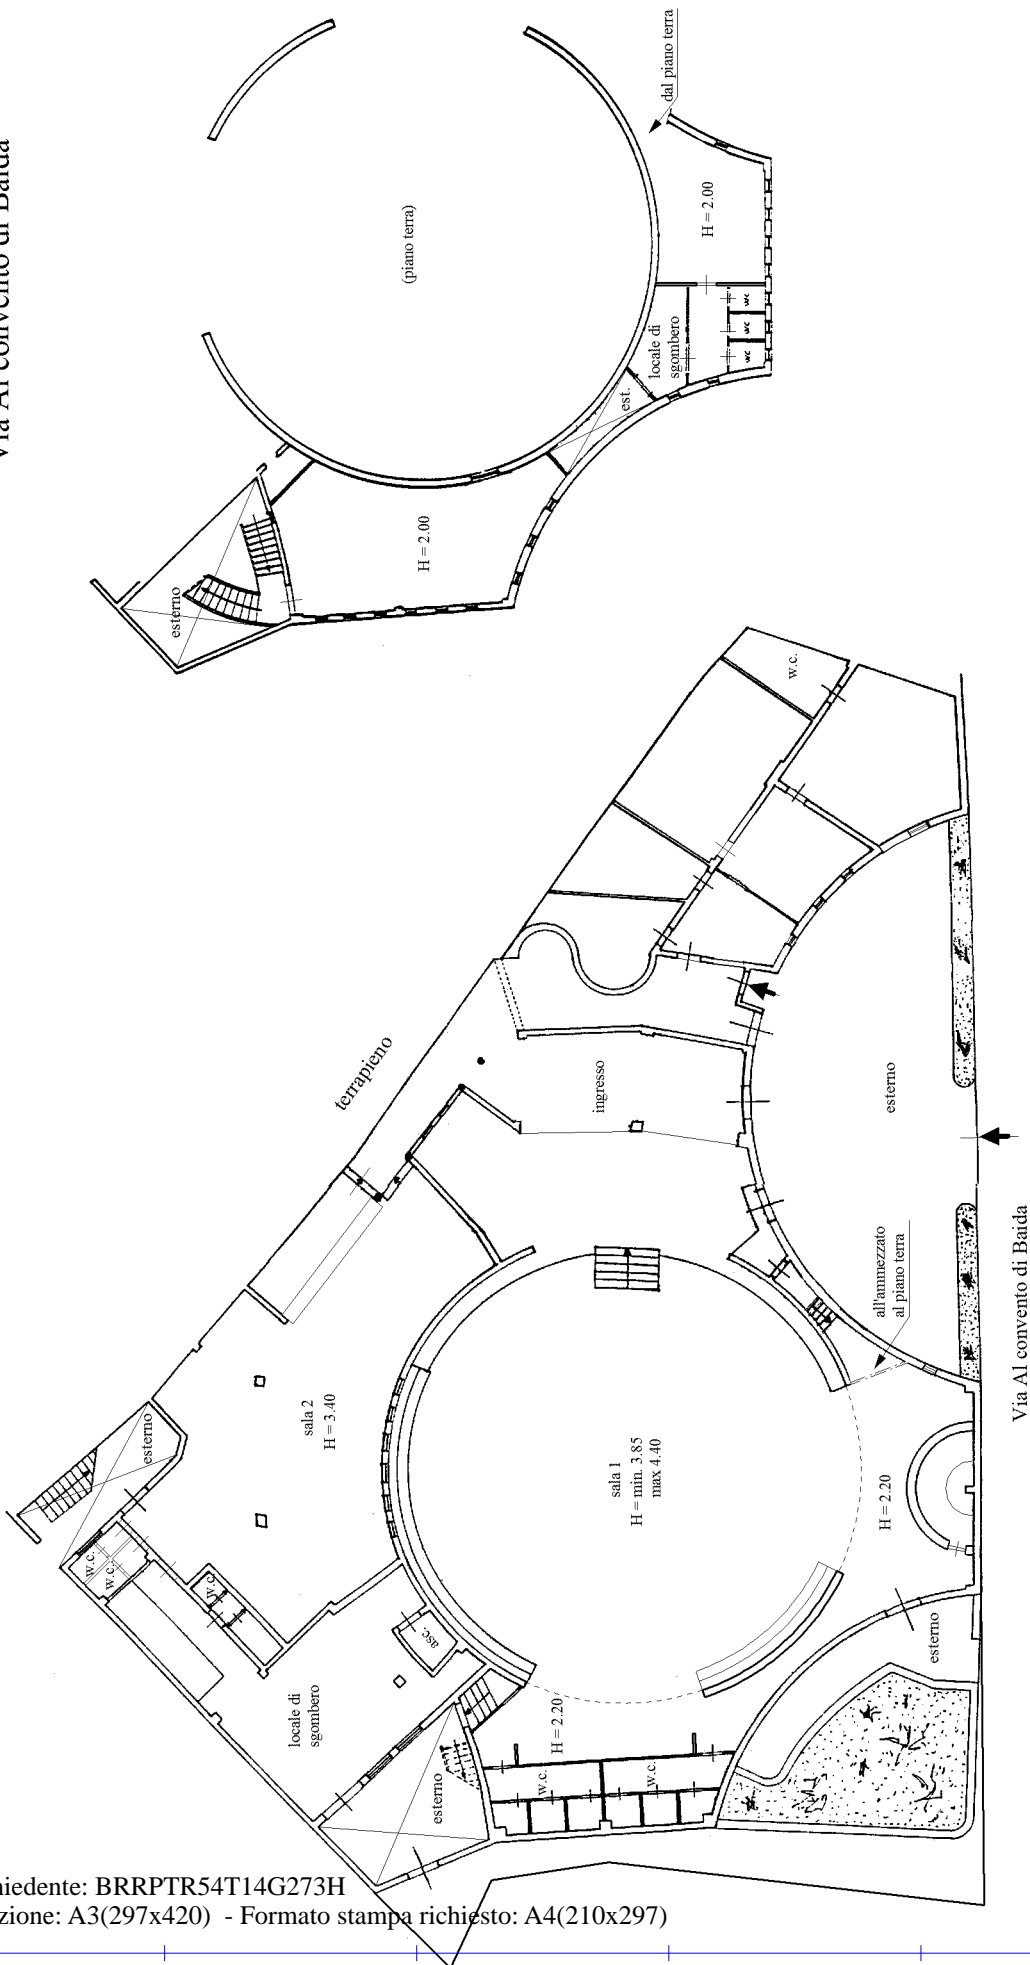

Agenzia del Territorio
CATASTO FABBRICATI
Ufficio provinciale di
Palermo

Dichiarazione protocollo n. PA0277077 del 17/06/2008
Planimetria di u.i.u. in Comune di Palermo
Via Al Convento Di Baida

civ. 54/62

Identificativi Catastali:
Sezione:
Foglio: 47
Particella: 2606
Subalterno: 1


N. 3938
Prov. Palermo

Scala 1: 200

Scheda n. 2

PIANO PRIMO
a livello della Via Francesco Baracca

PIANO SECONDO

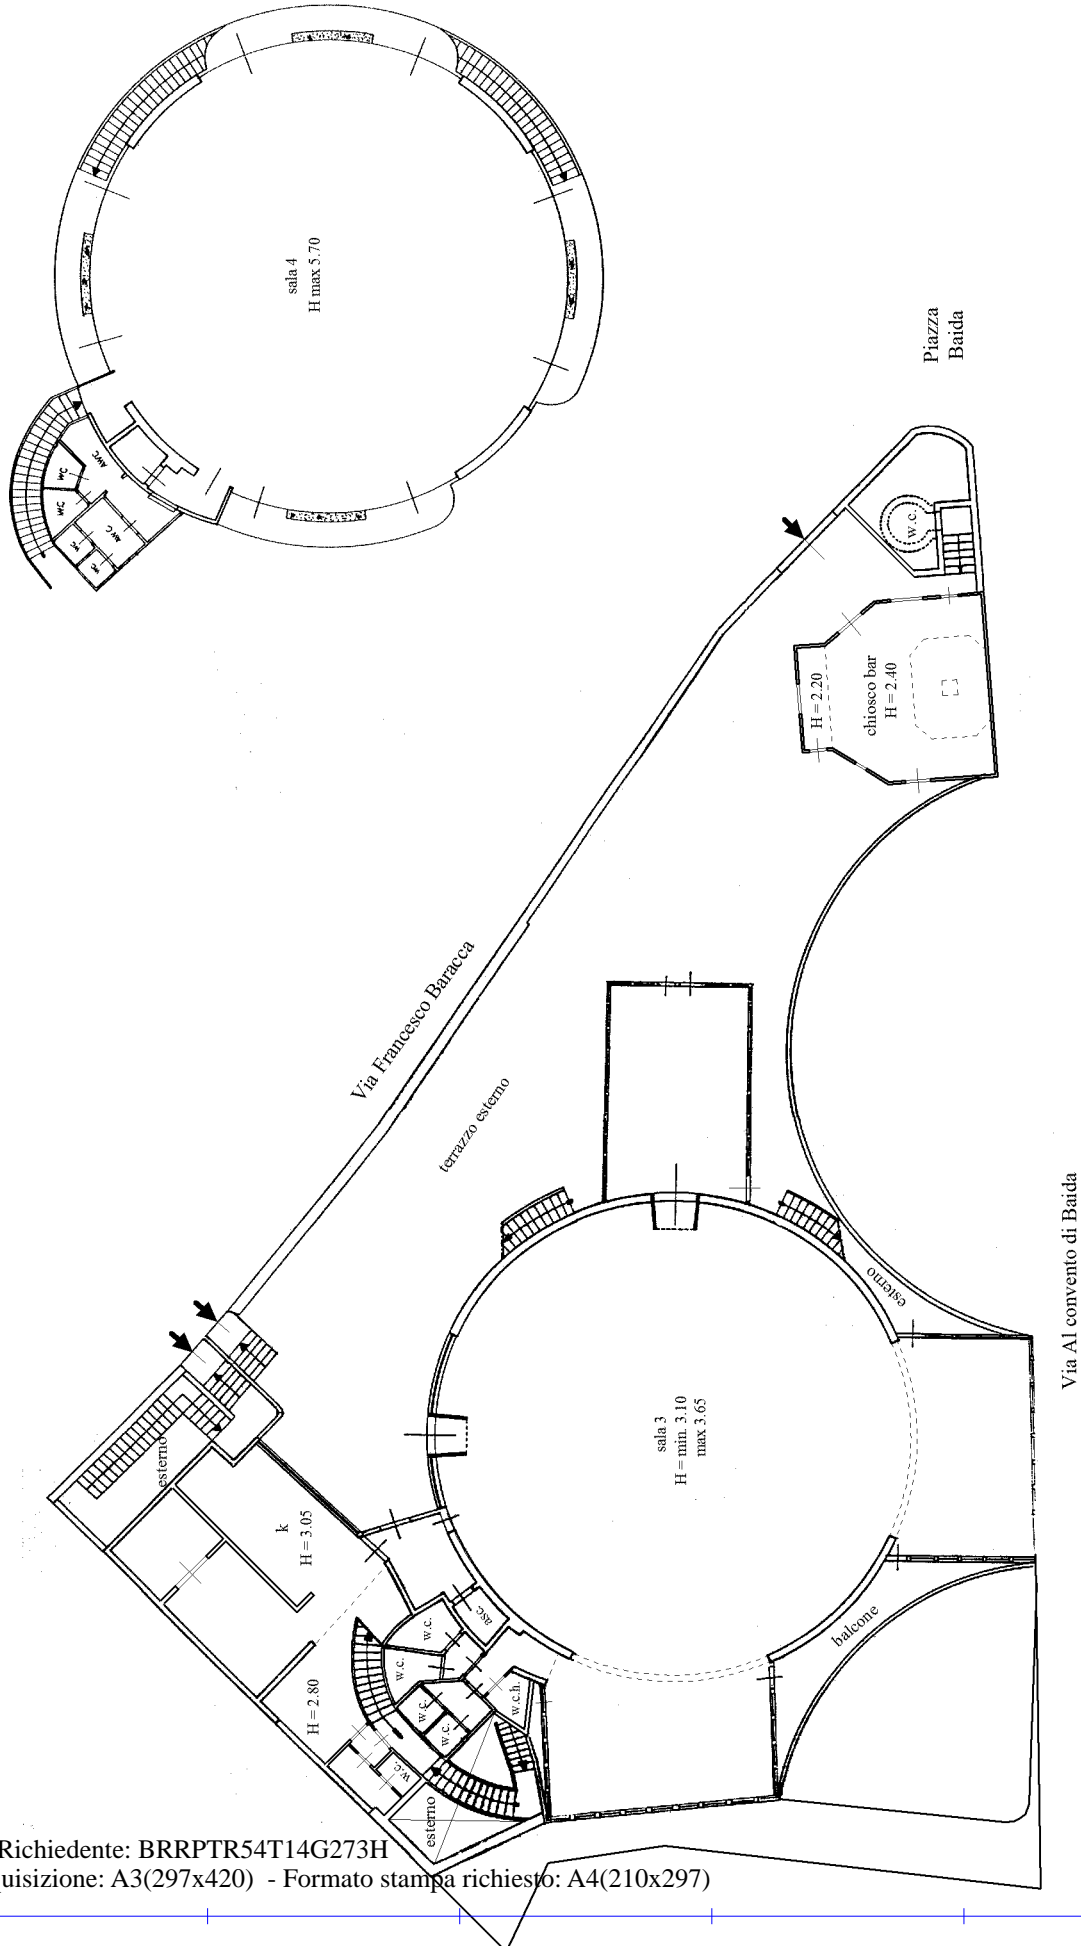

Ultima planimetria in atti