

MODULARIO
F. 102, rend. 486



MINISTERO DELLE FINANZE
DIREZIONE GENERALE DEL CATASTO E DEI SERVIZI TECNICI ERARIALI
NUOVO CATASTO EDILIZIO URBANO


Mod. A (Nuovo Catasto Edilizio Urbano)

Lire
300

(R. DECRETO-LEGGE 13 APRILE 1939, N. 652)

Planimetria dell'immobile situato nel Comune di PALERMO Via AL CONVENTO DI BAIDA N°54-62

Allegata alla dichiarazione presentata all'Ufficio Tecnico Erariale di PALERMO

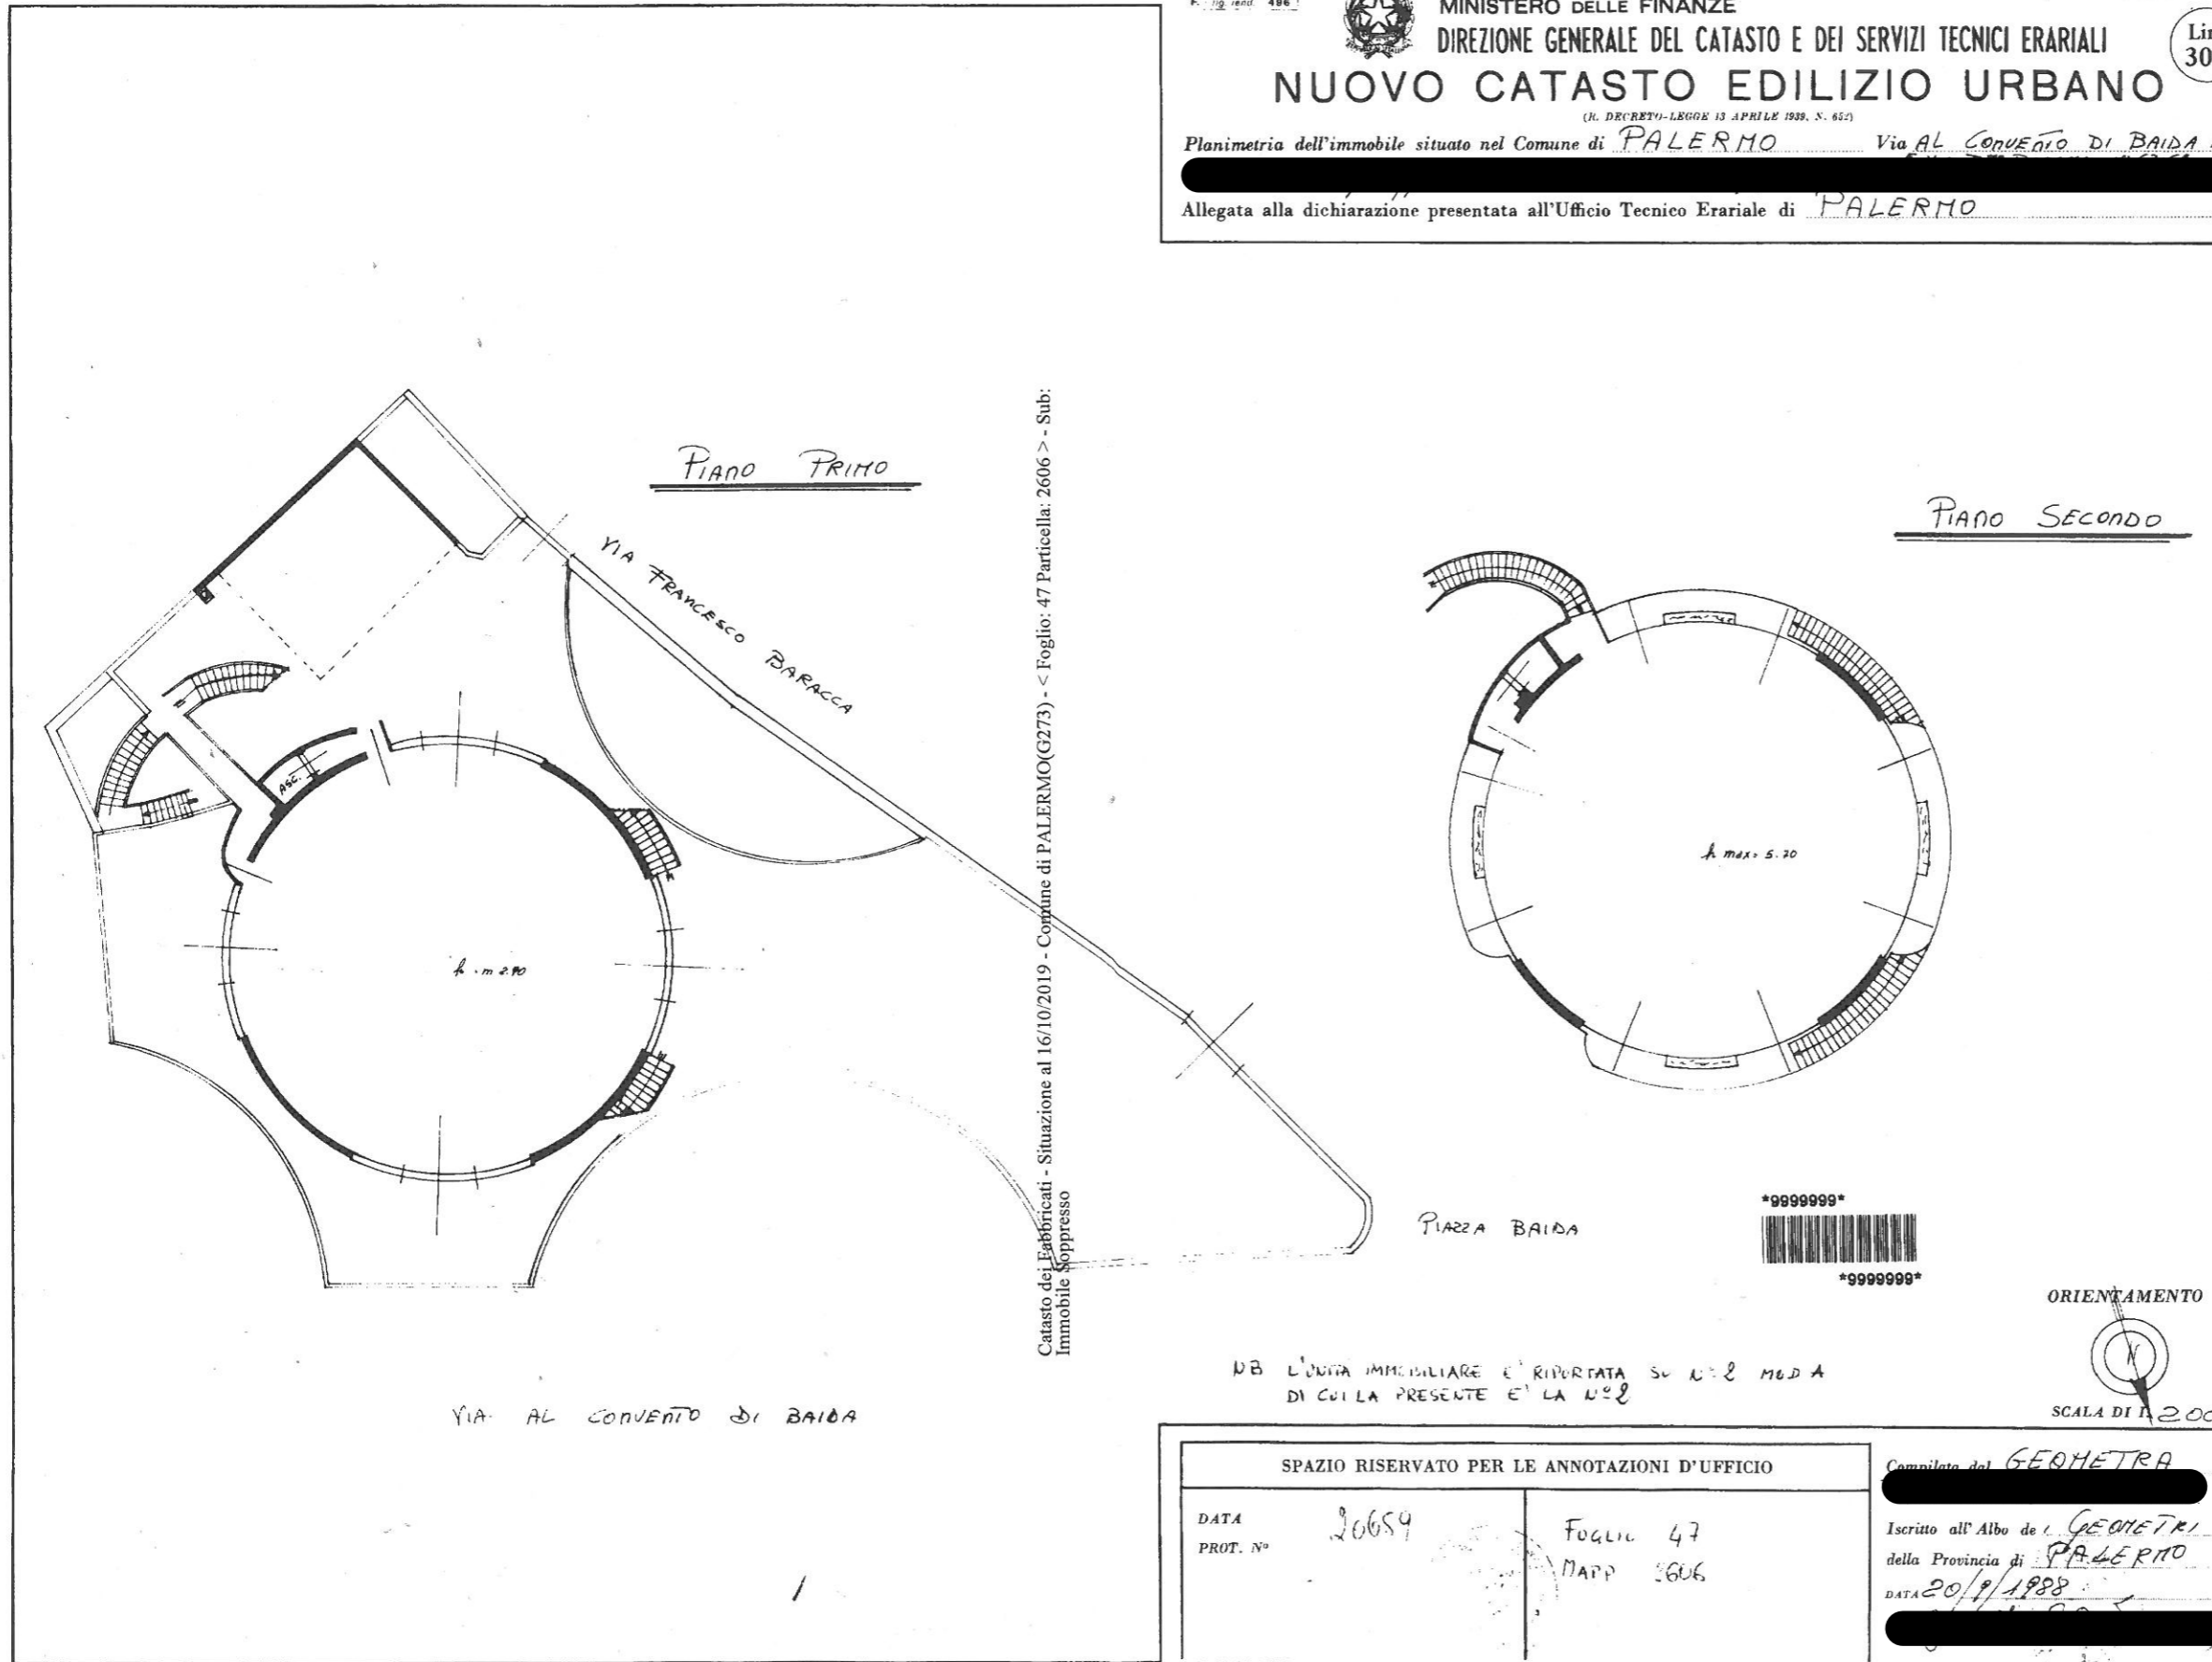

SPAZIO RISERVATO PER LE ANNOTAZIONI D'UFFICIO		Compilato dal <u>GEOMETRA</u>
DATA	20659	Foglio 47
PROT. N°		MAPP 2606
		Iscritto all'Albo dei <u>GEOMETRI</u>
		della Provincia di <u>PALERMO</u>
		DATA <u>20/9/1988</u>