


PLANIMETRIA SCHEMATICA DELL'IMMOBILE SITO IN PALERMO VIA AL CONVENTO DI BAIDA 54/62 E VIA FRANCESCO BARACCA 63/65, PIANO PRIMO E SECONDO  
ISCRITTO AL C.F. DI PALERMO ALLA PARTICELLA 2606 SUB 1 DEL FOGLIO 47  
SCALA 1:200

PLANIMETRIA PIANO PRIMO  
VIA AL CONVENTO DI BAIDA

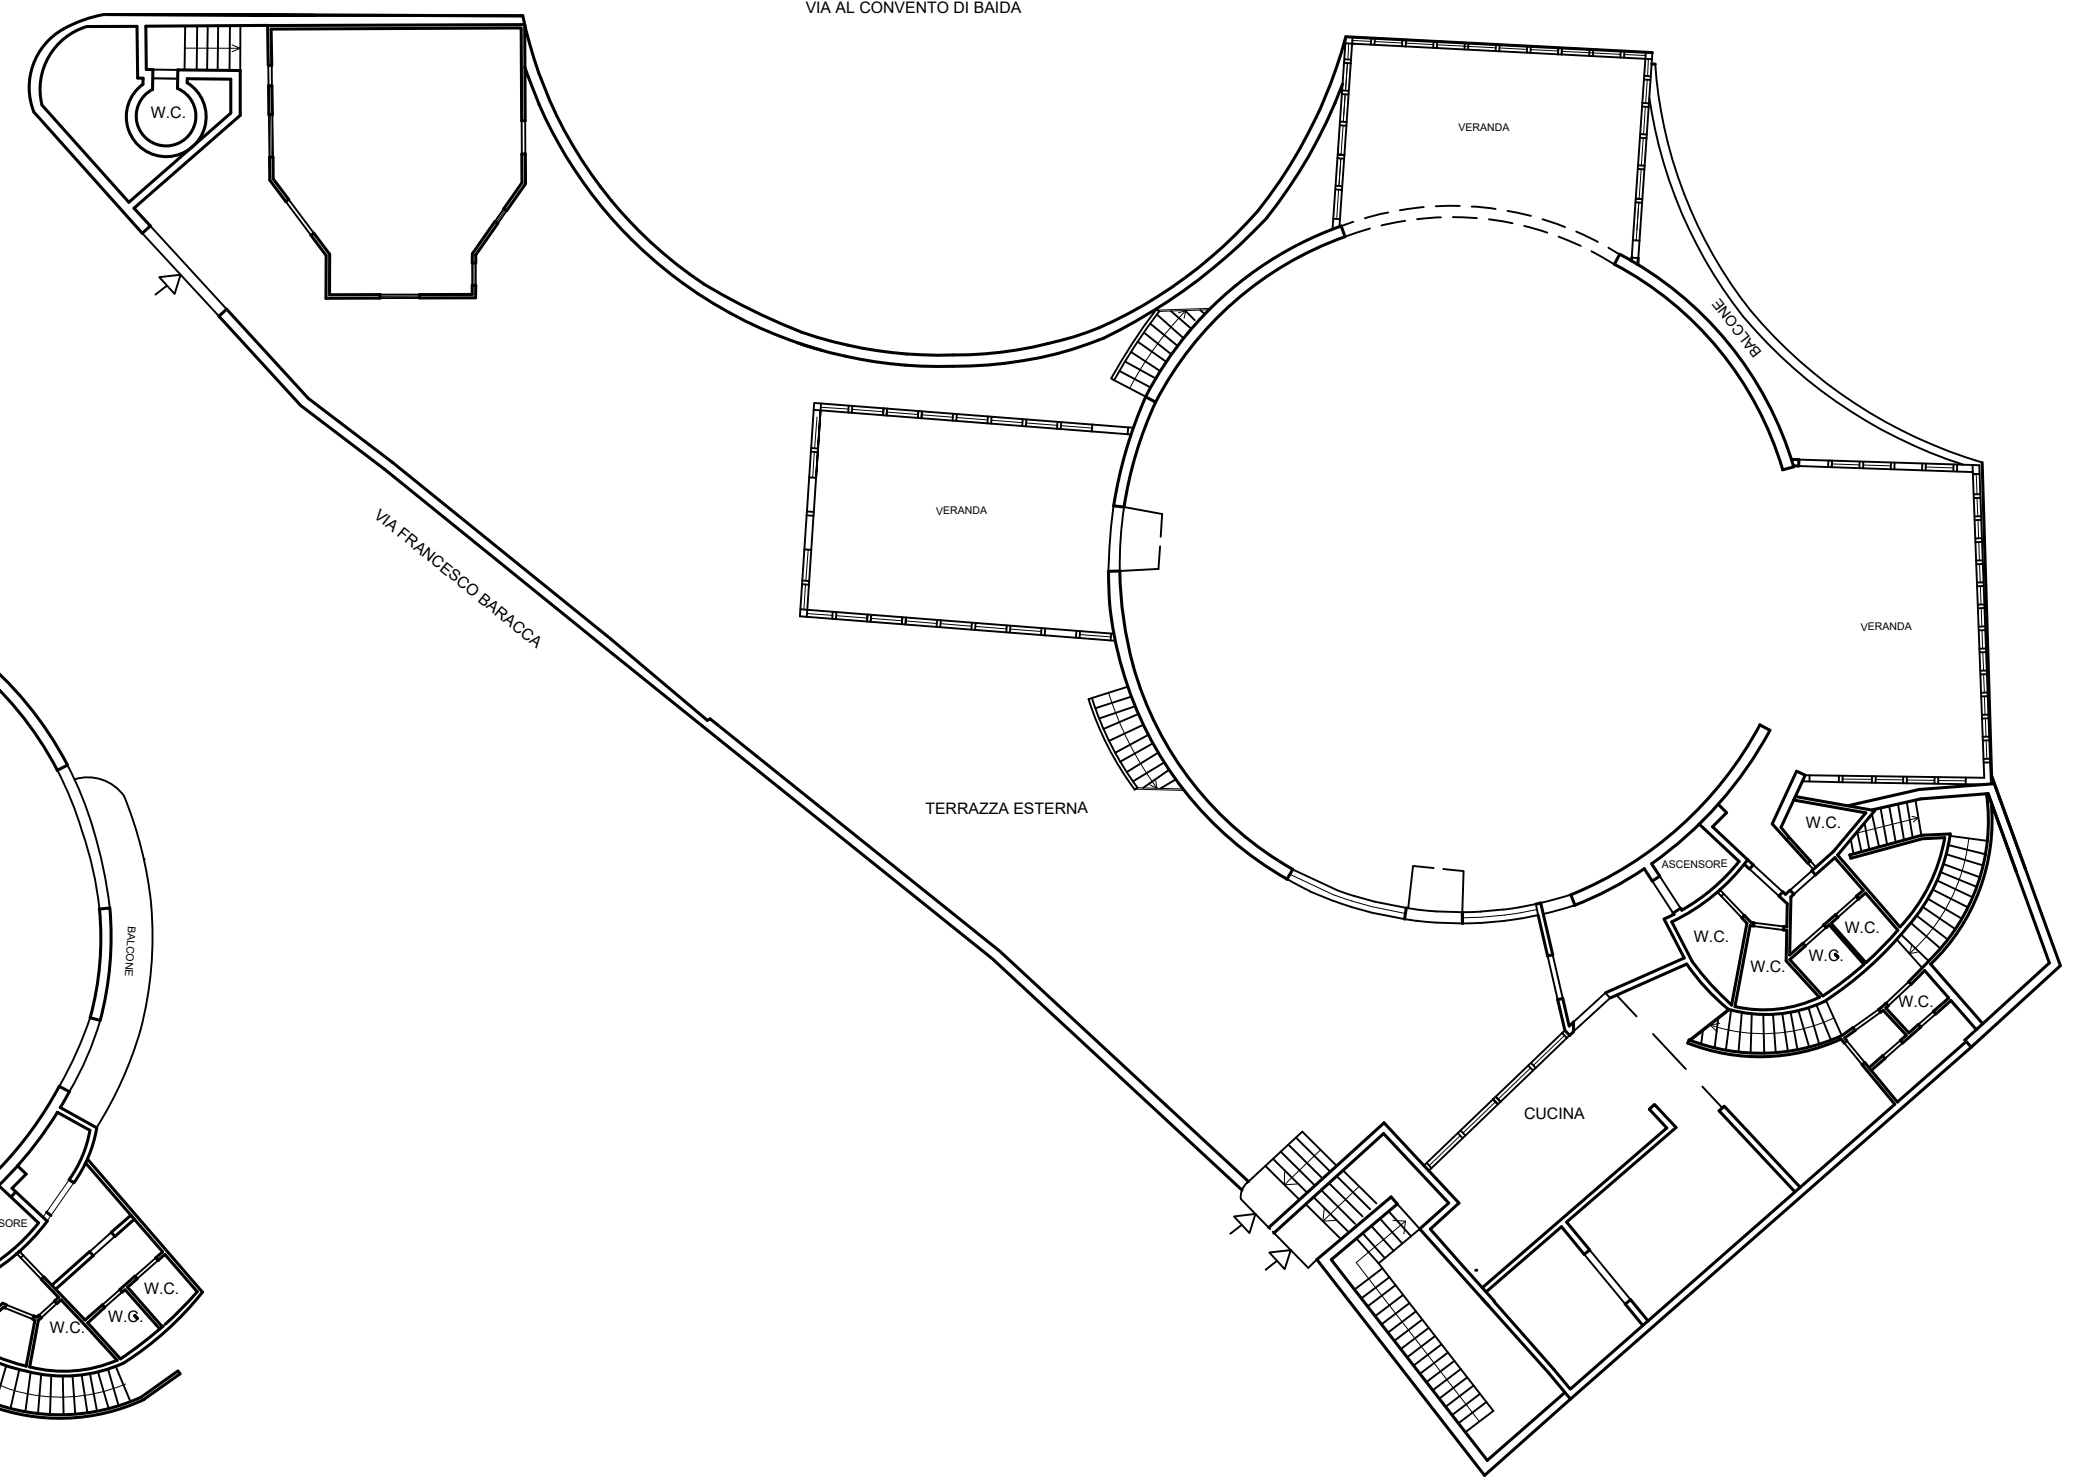

PLANIMETRIA PIANO SECONDO

