Agenzia del Territorio
CATASTO FABBRICATI
Ufficio Provinciale di Catania

Dichiarazione protocollo n. CT0184838 del 25/07/2006

Planimetria di u.i.u. in Comune di Paterno'

Via Campo Dei Fiori civ. 1

Identificativi Catastali:
Sezione:
Foglio: 52
Particella: 235
Subalterno: 5

Compilata da:
Garraffo Francesco

Iscritto all'albo:
Architetti

Prov. Catania N. 424

Scheda n. 1 Scala 1: 200

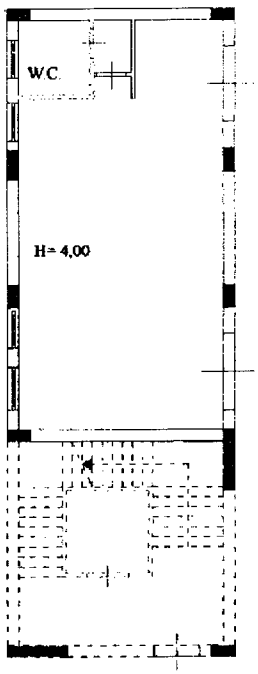

PIANO TERRA

Catasto dei Fabbricati - Situazione al 03/10/2016 - Comune di PATERNO' (G371) - < Foglio: 52 Particella: 235 - Subalterno 5 >
VIA CAMPO DEI FIORI n. 1 piano: T scala: A;

Ultima Planimetria in atti