Agenzia del Territorio
CATASTO FABBRICATI
Ufficio Provinciale di
Catania

Dichiarazione protocollo n. 171244 del 18/04/2002

Planimetria di u.i.u. in Comune di Viagrande

Via Cava civ. SN

Identificativi Catastali:
Sezione:
Foglio: 3
Particella: 856
Subalterno: 3

Compilata da:
Angemi Francesco
Iscritto all'albo:
Geometri
Prov. Catania N. 2523

Scheda n. 1 Scala 1: 200

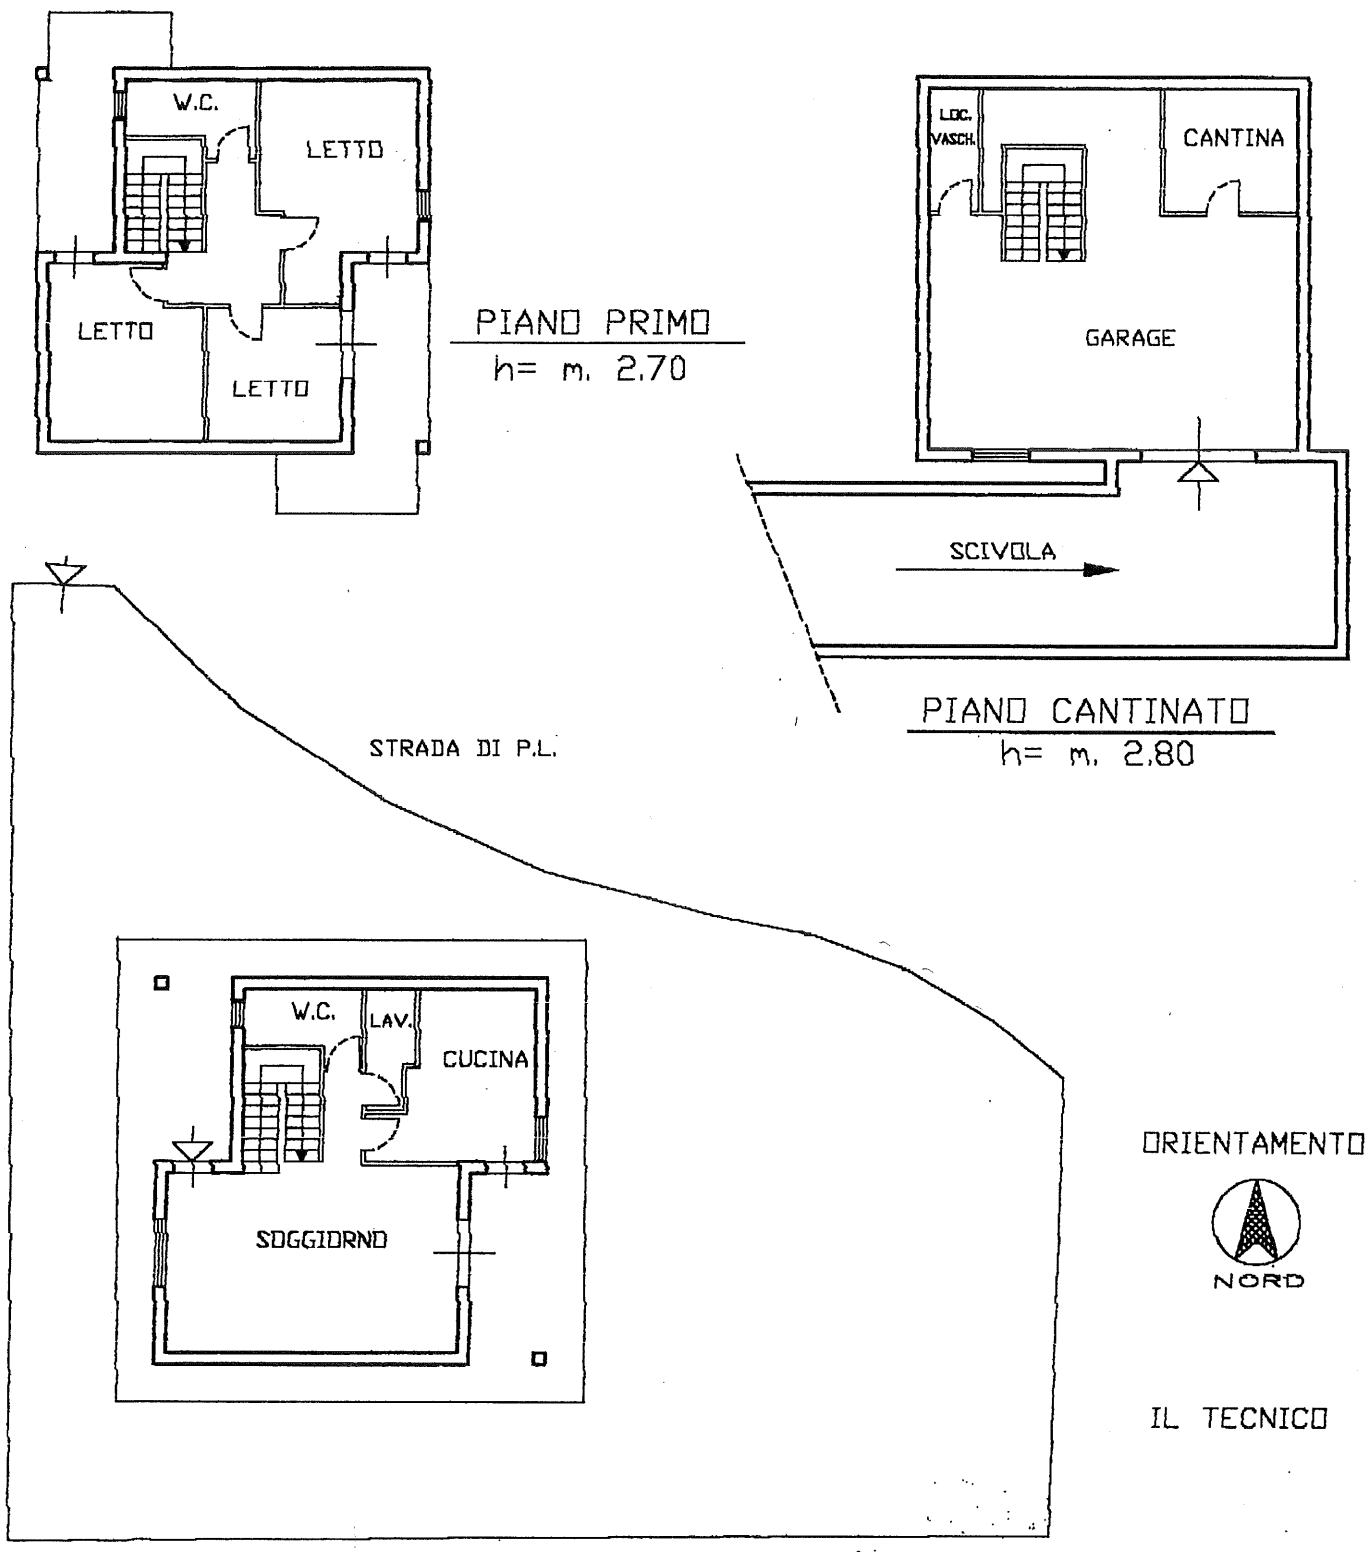

Catasto dei Fabbricati - Situazione al 01/12/2014 - Comune di VIAGRANDE(L828) - < Foglio: 3 Particella: 856 - Subalterno 3 >
VIA CAVA n. SN piano: T-1-S1 edificio: B;

Ultima Planimetria in atti